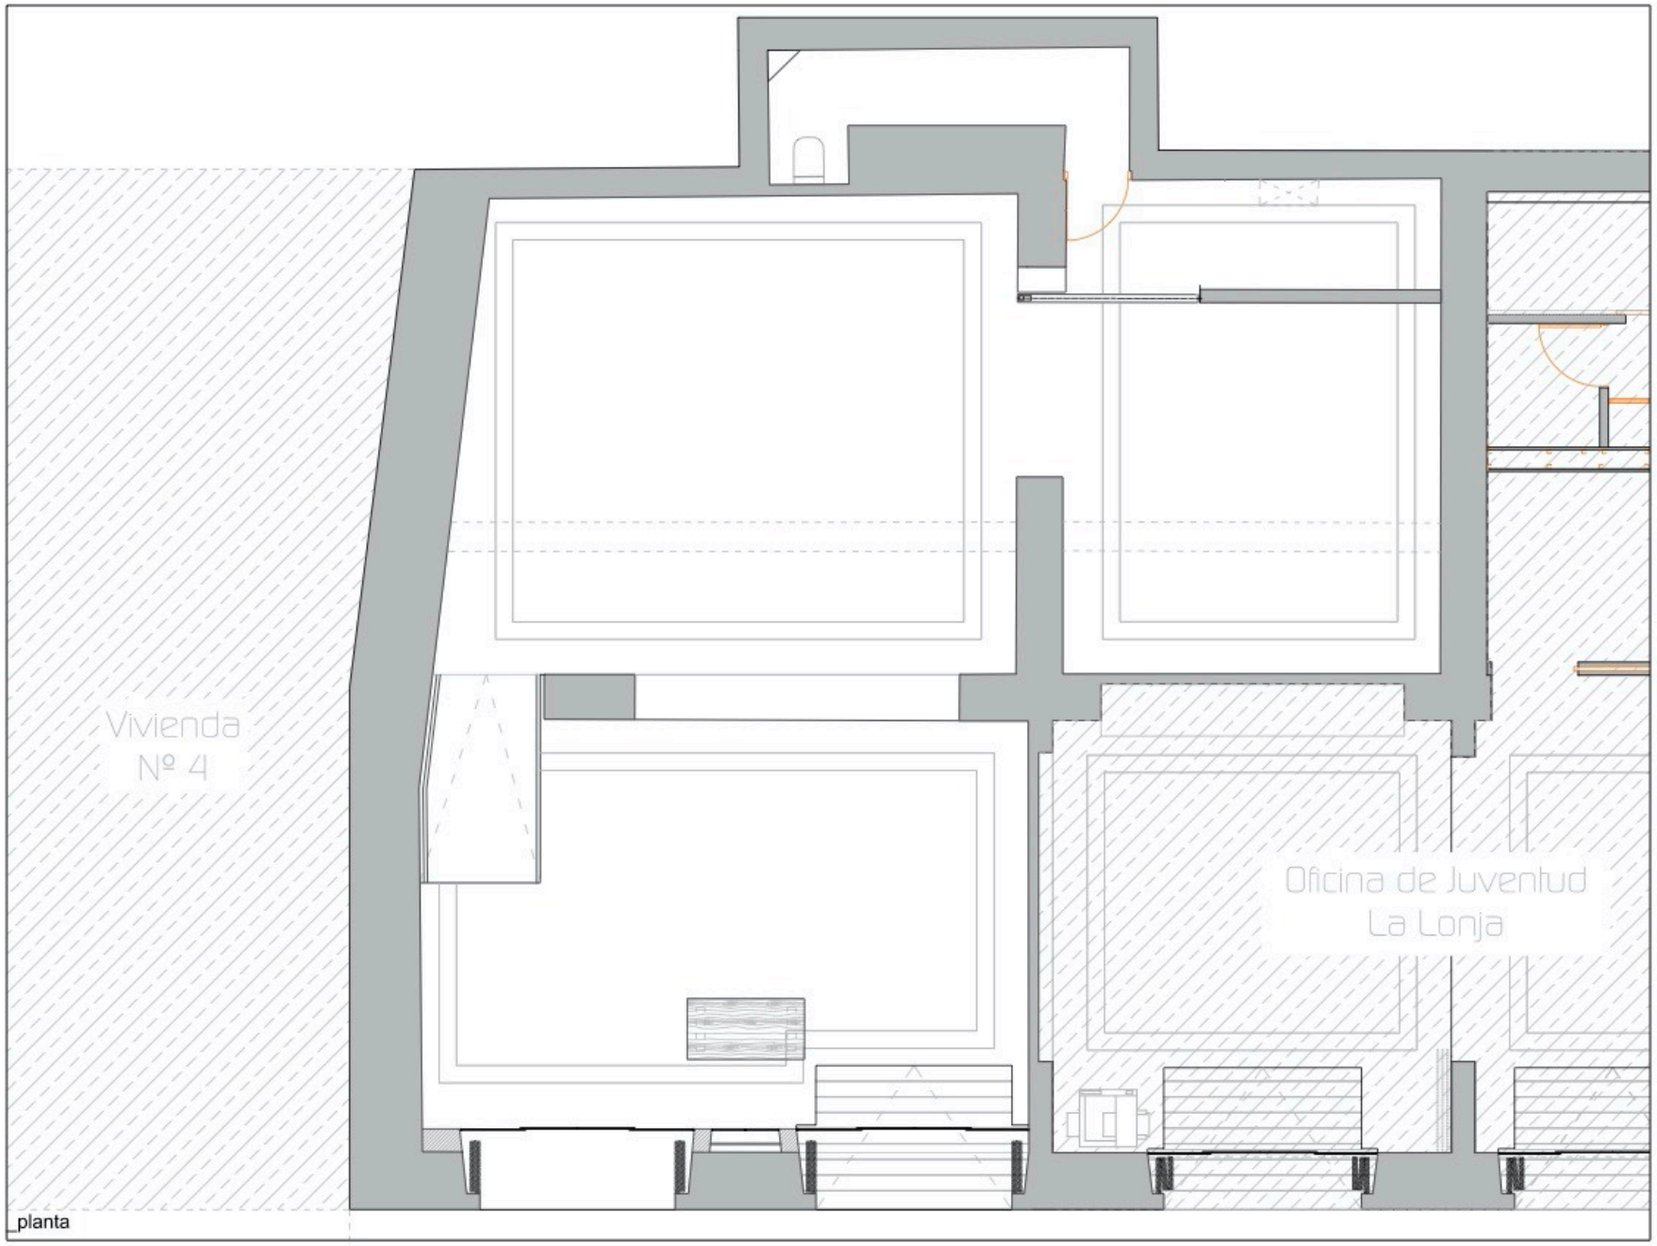

planta

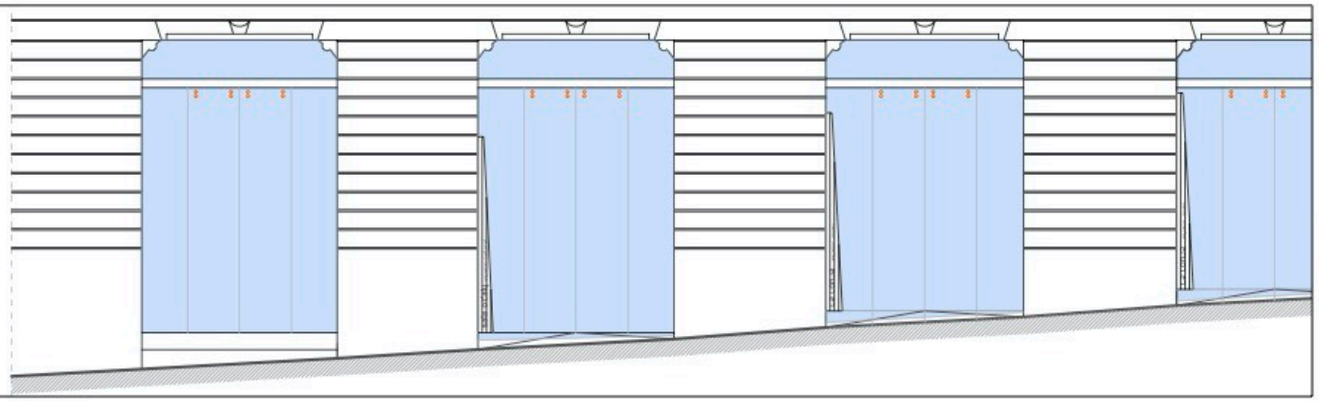

alzado

CABILDO
DE LA PALMA
CULTURA Y PATRIMONIO HISTÓRICO

Tamaño de Formato DIN-ISO full bleed A2 (420.00 x 594.00 mm)

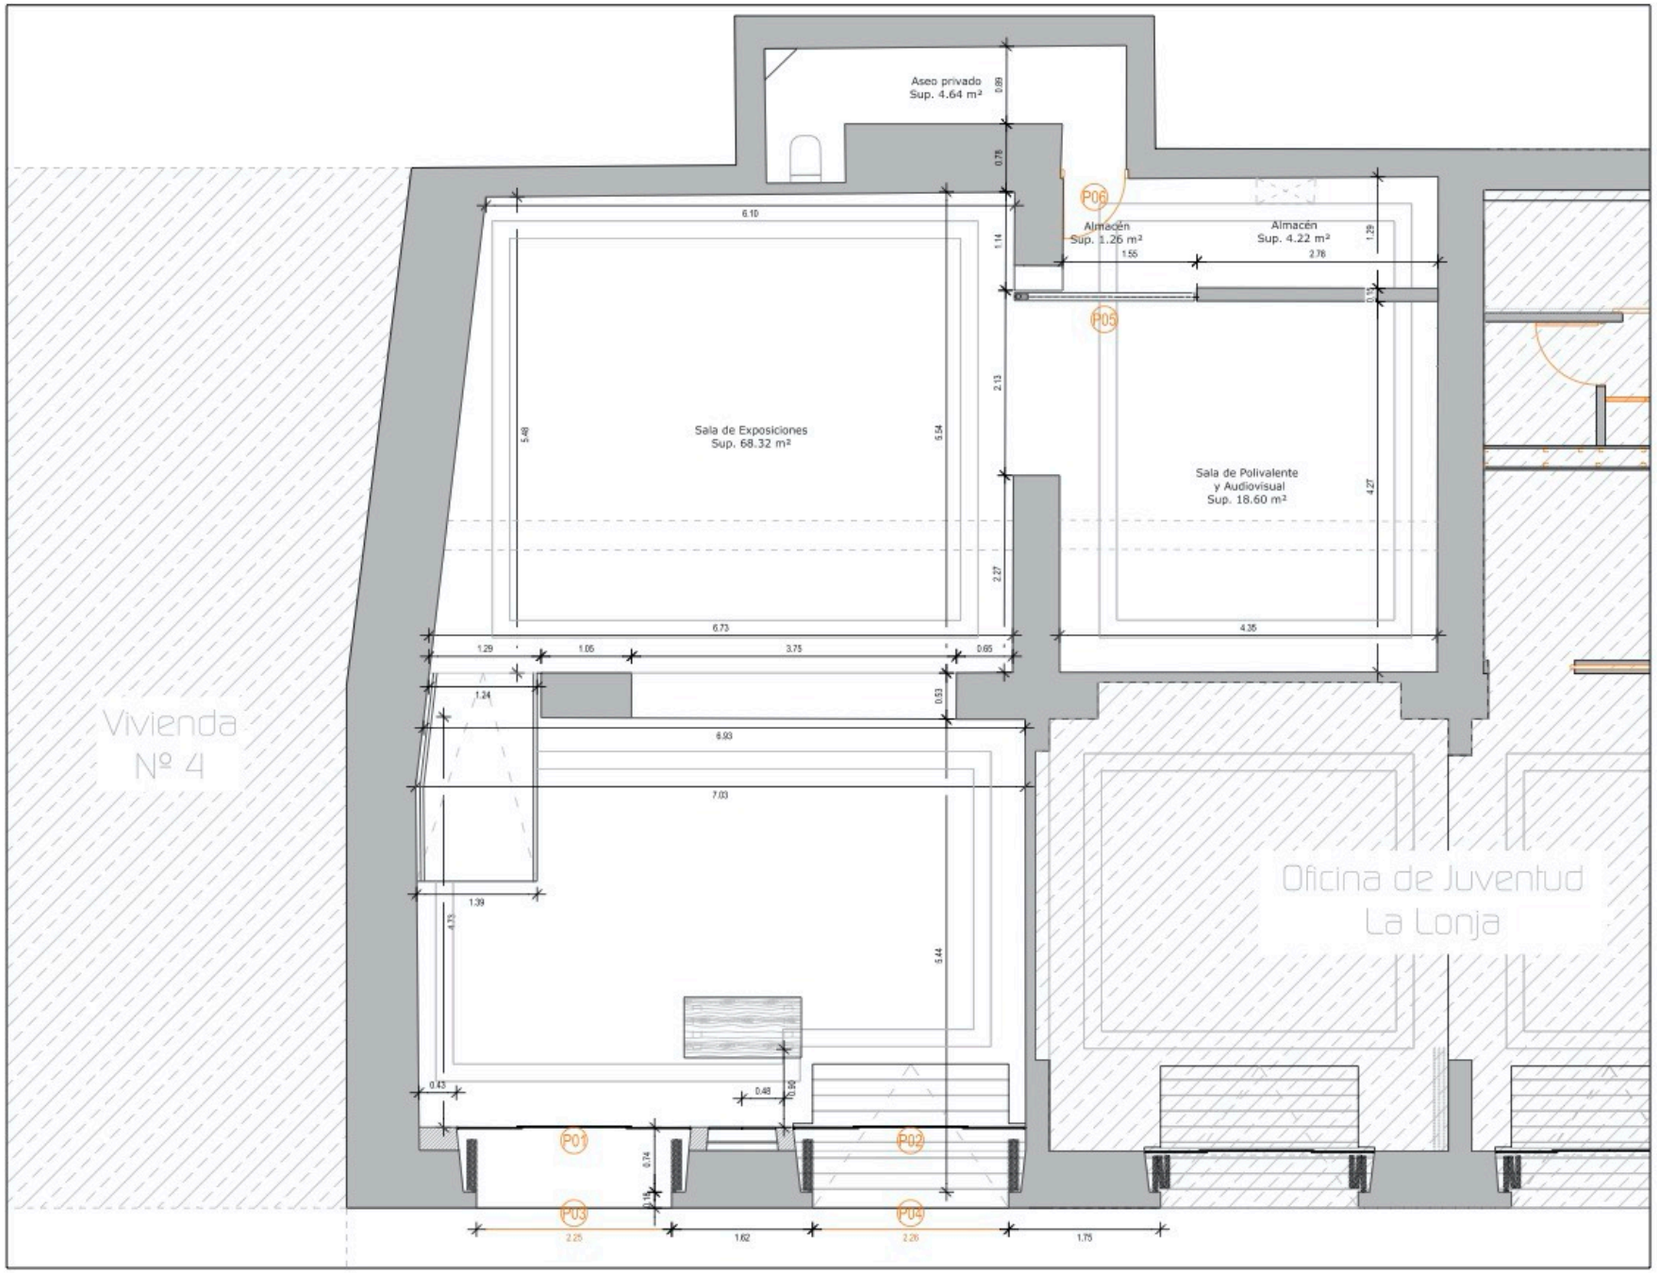

cuadro de superficies				
	planta baja.			
n°	estancia	s. útil	s. construida	s. pública
01	sala de exposiciones	68.32 m²		
02	sala polivalente/audiovisual	18.60 m²		
03	almacén privado	4.22 m²		
04	paso privado	1.26 m²		
05	aseo privado	4.64 m²		
	Sup. Total	**Sup. 97.04 m²**	Sup. 130.77 m²	Sup. 86.92 m²

Superficie Pública - 86.92 m²

Acceso Restringido - 10.12 m²

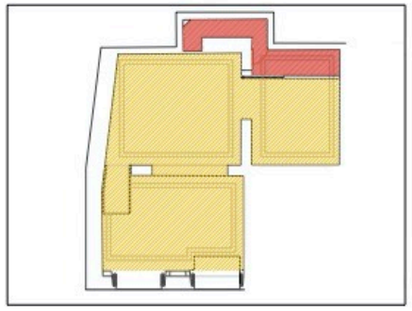

CABILDO
DE LA PALMA
CULTURA Y PATRIMONIO HISTÓRICO

Tamaño de Formato DIN-ISO full bleed A2 (420.00 x 594.00 mm)

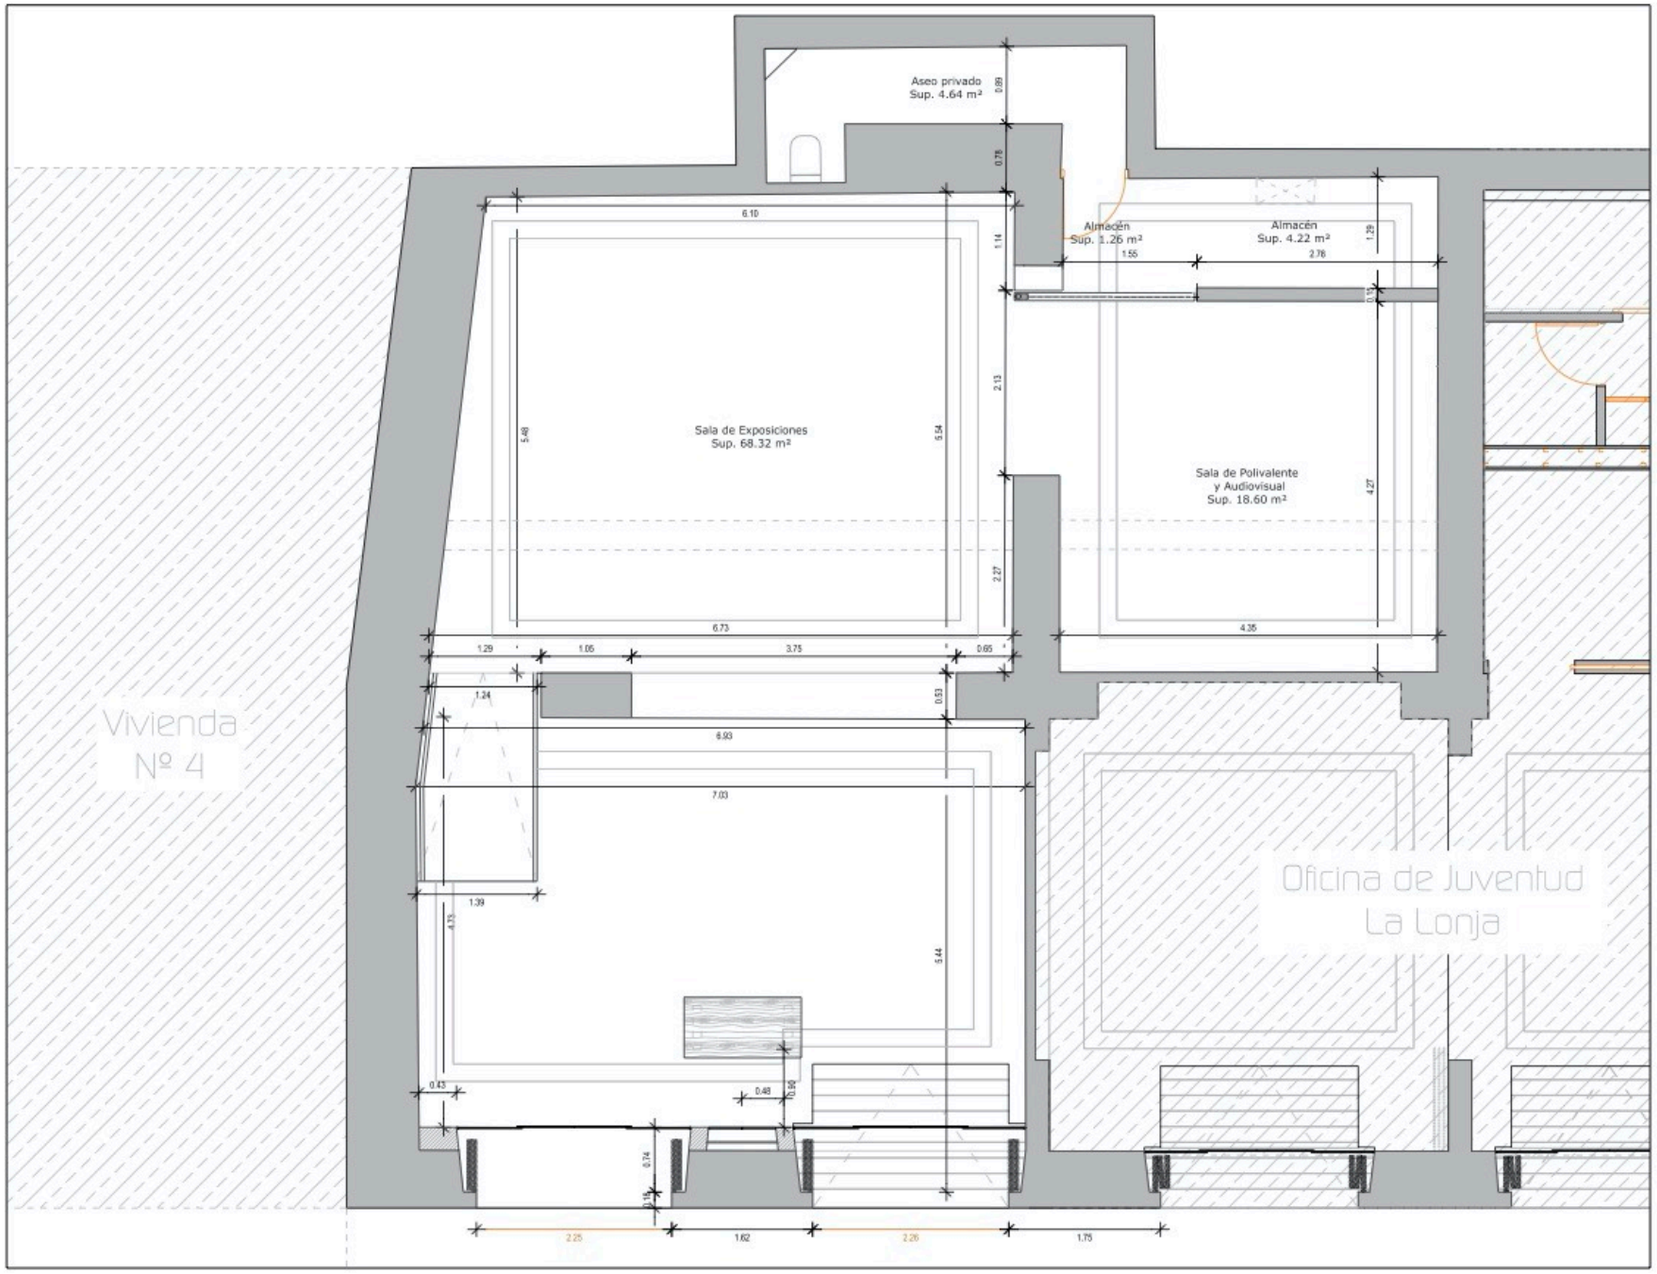

Superficie Pública - 86.92 m²

Acceso Restringido - 10.12 m²

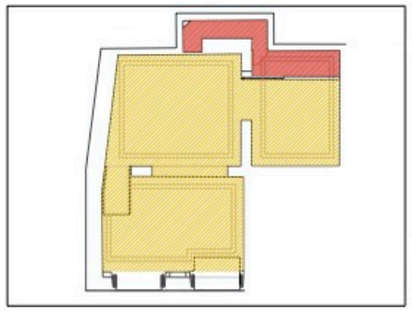

CABILDO
DE LA PALMA
CULTURA Y PATRIMONIO HISTÓRICO

Tamaño de Formato DIN-ISO full bleed A2 (420.00 x 594.00 mm)